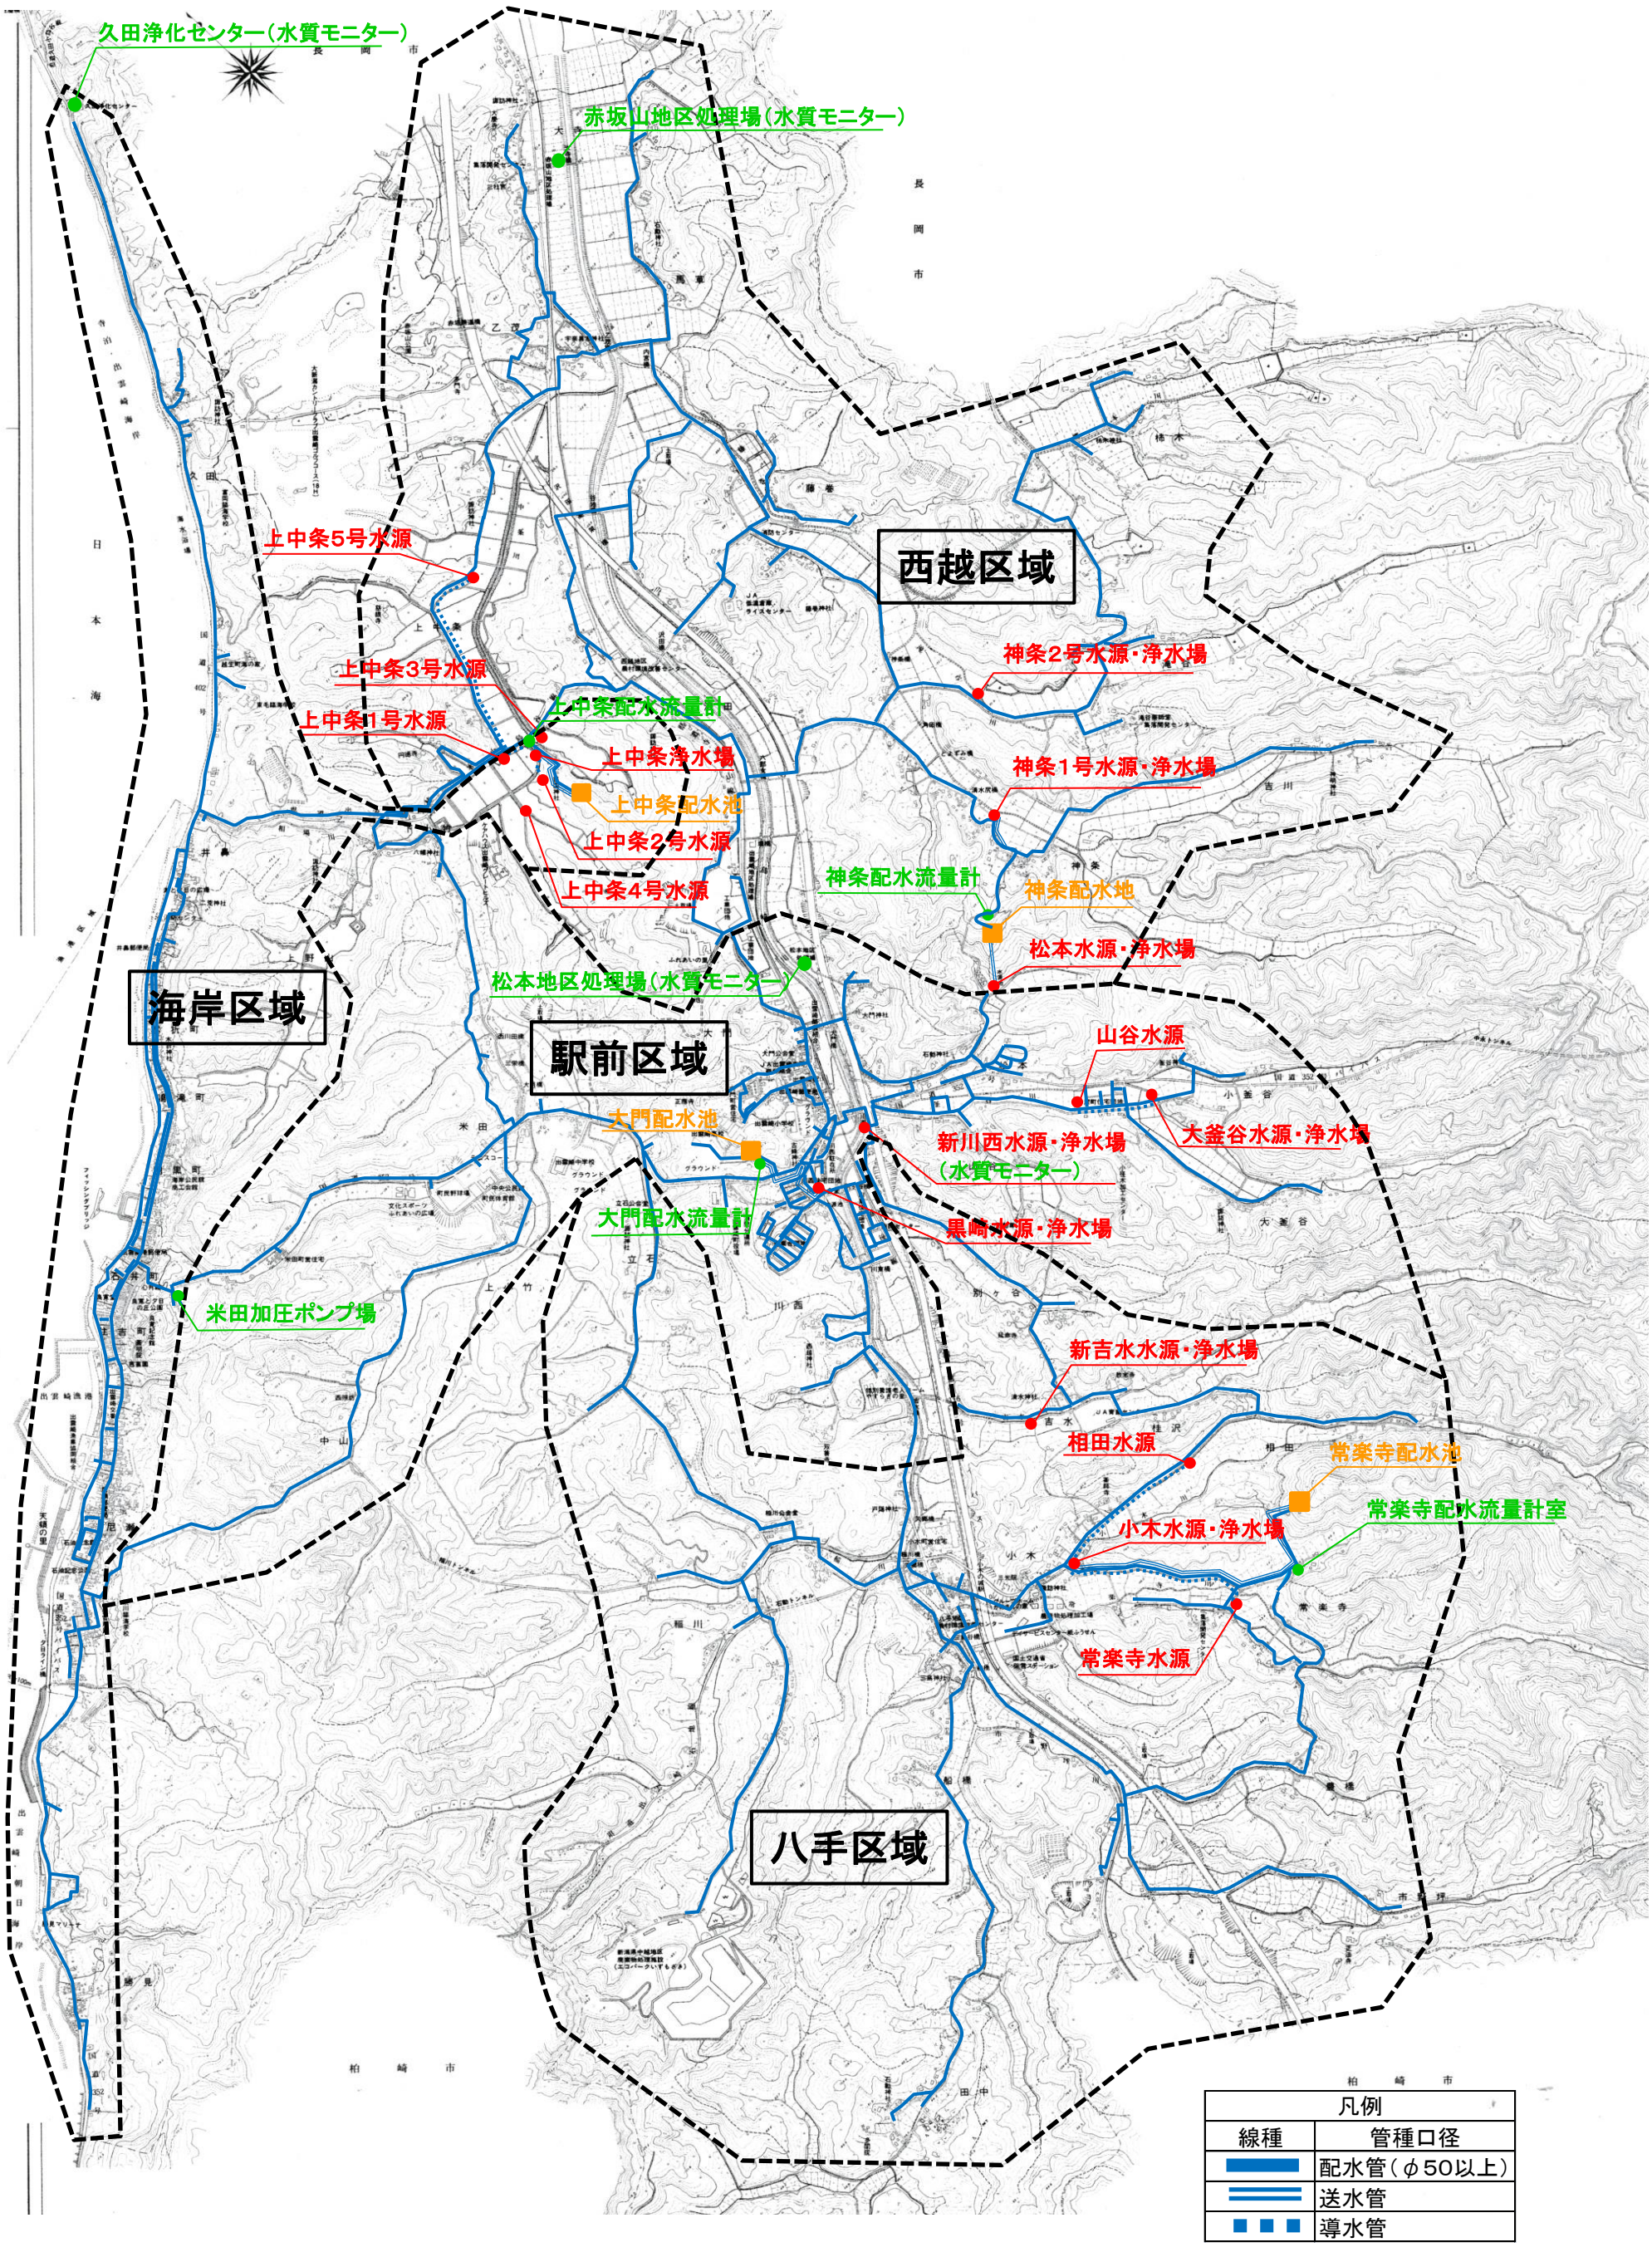出雲崎町簡易水道施設位置図・給水区域図